


# 焱の博記念堂 文化ホール平面図(1F)

縮尺1:240

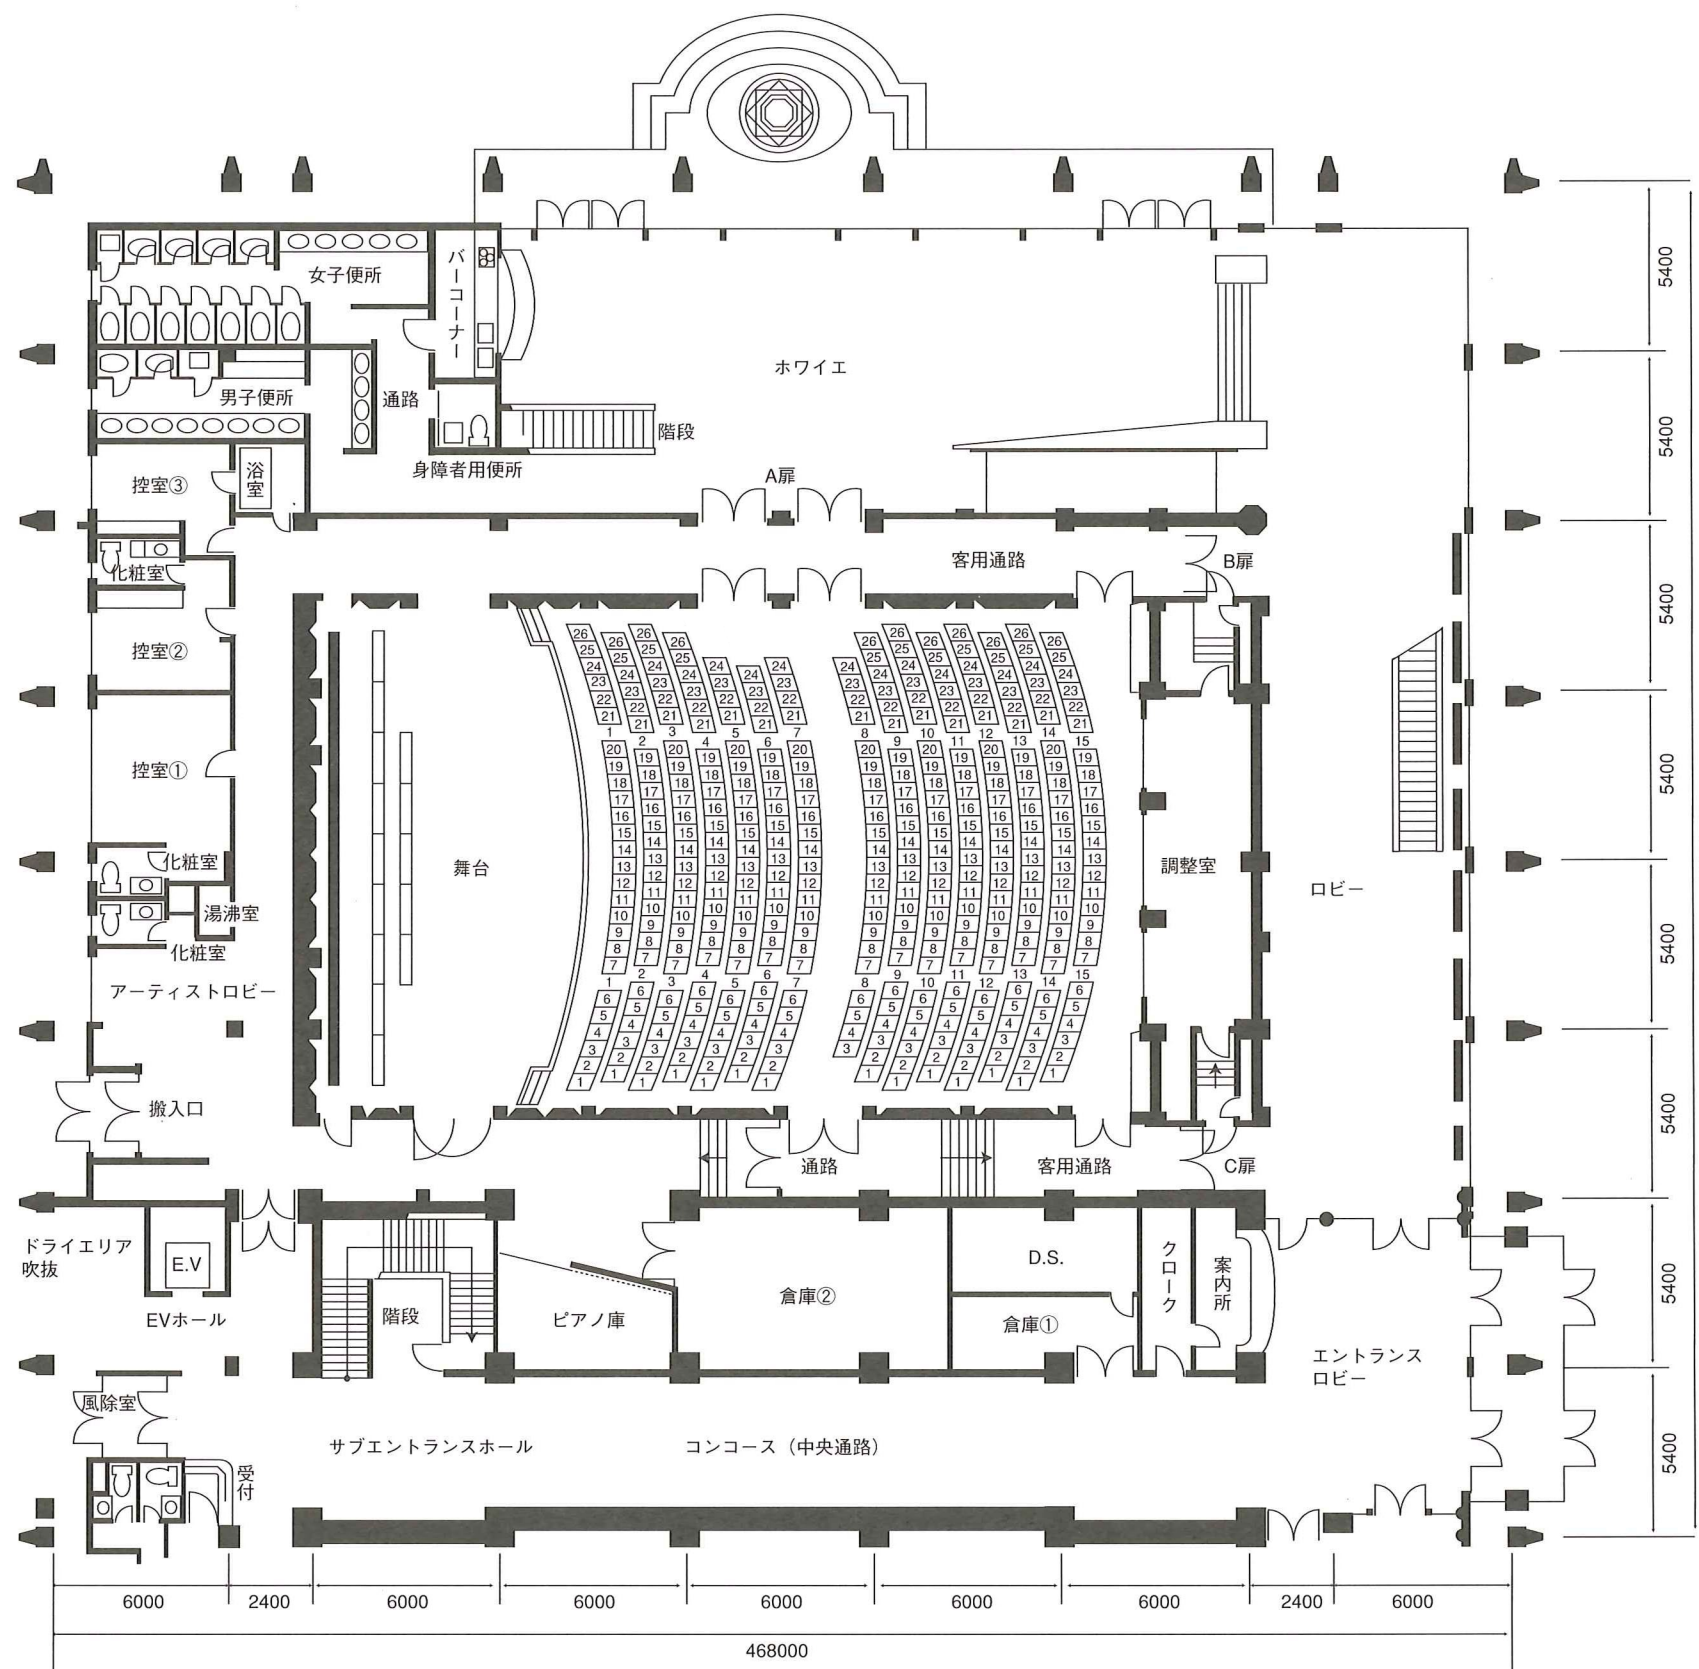

## 設備機器一覧

### 《舞台道具》

|                   |           |
|-------------------|-----------|
| 所作台               | 16        |
| 平 台               | (各種計) 60  |
| 箱足・開き台・木台         | (各種計) 180 |
| 金屏風               | 1         |
| 雛段ヶ込パネル           | 56        |
| 鳥の子屏風             | 1         |
| 松羽目               | 1         |
| 沙 幕 (白・黒)         | 2         |
| 地 絨 (黒・グレー)       | 2         |
| 緋毛氈               | 8         |
| 長座布団              | 4         |
| 上敷きゴザ             | (各種計) 22  |
| 人形立               | 20        |
| 移動用姿見             | 1         |
| 演台3点セット           | 1         |
| 司会者用演台            | 1         |
| Horizontスクリーン     | 1         |
| 吊り看板              | 3         |
| バレーシート            | 3         |
| プログラムスタンド         | 1         |
| 指揮者台              | 1         |
| 譜面台 演奏者用          | 35        |
| 譜面台 指揮者用          | 1         |
| 椅子 演奏用・コンベ椅子兼     | 1         |
| コントラバス 椅子         | 1         |
| 背付高低自在椅子 (コン2・背2) | 4         |
| 継ぎ舞台              | 20        |
| ピアノ (外国製)         | 1         |
| ピアノ (国内製)         | 1         |

### 《照明装置》

|               |    |
|---------------|----|
| サスペンションライト    | 3  |
| シーリングライト      | 20 |
| フロントサイドライト    | 16 |
| スポットライト (1kw) |    |
| ローアホリライト      | 3色 |
| ピンスポットライト     | 1  |
| 調光卓           | 1  |
| コンセント         |    |
| ポリカラー         |    |

### 《音響装置》

|                     |   |
|---------------------|---|
| 拡声装置 (文化固定)         | 1 |
| 拡声装置 (文化移動)         | 1 |
| 拡声装置 (コンベ)          | 1 |
| ステージスピーカー           | 2 |
| 返しスピーカー             | 4 |
| コンデンサーマイク           | 2 |
| ダイナミックマイク           | 9 |
| ワイヤレスマイク (ハンド6・ピン2) | 8 |
| カセットデッキ             | 6 |
| C Dプレーヤー            | 4 |
| DATデッキ              | 1 |
| 3点吊りマイク             | 1 |
| デジタルエフェクタ           | 1 |
| エアーモニター             | 1 |

### 《その他》

|                     |      |
|---------------------|------|
| テーブル (会議室・前幕付)      | 14   |
| テーブル (折畳10+受付4)     | 14   |
| 展示用テーブル (コンベンション)   | 90   |
| 椅子 (応接12+会議28+控室12) | 52   |
| 椅子 (コンベンション)        | 1000 |
| 会食用 (クローズ)          | 45   |
| 会食用 (スカート)          | 45   |
| 展示用パネル (衝立)         | 100  |