


文化ホール 吊物機構略仕様



コンベンションホール 吊物機構略仕様

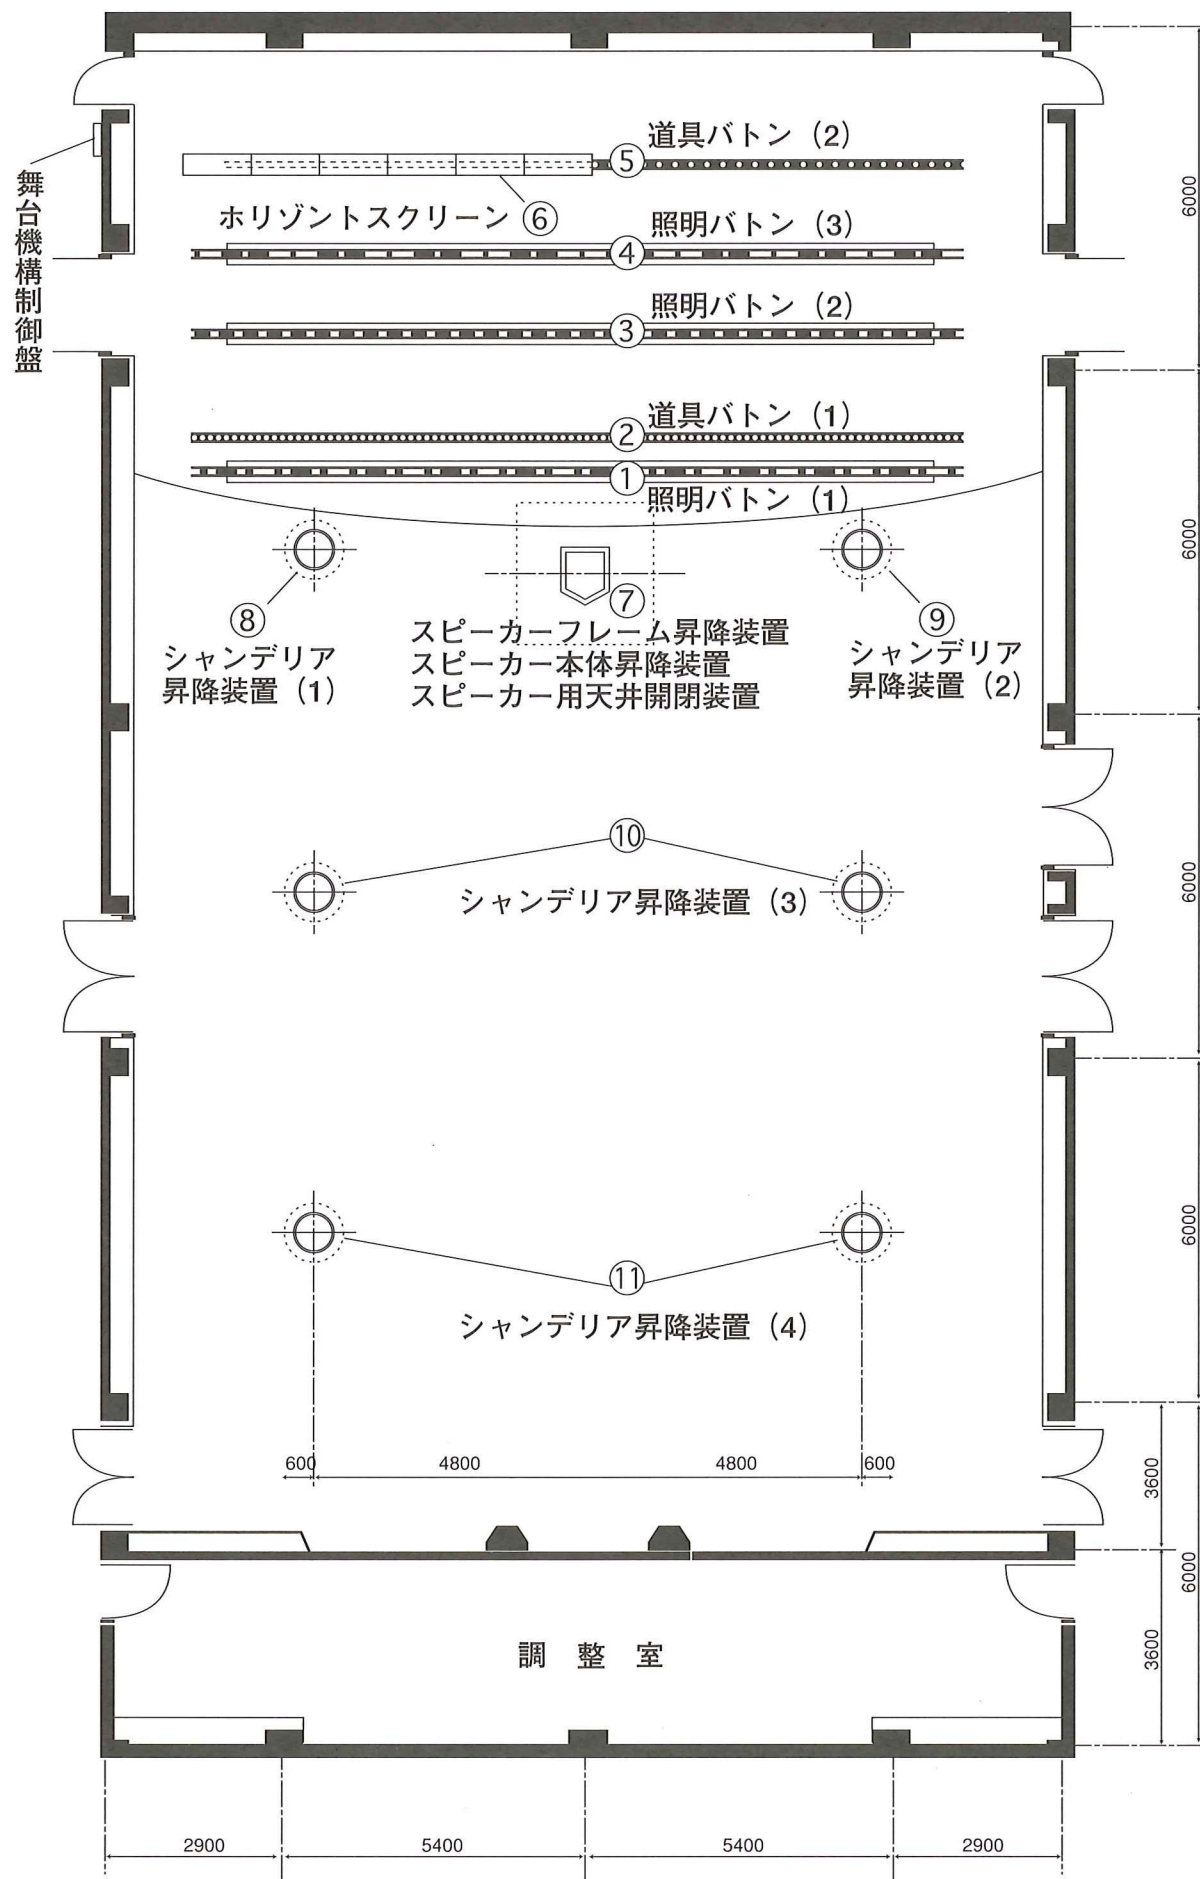